



Impianto di teleriscaldamento alimentato a biomasse
(legno vergine) a servizio dell'abitato della frazione di
Valterrosa nel Comune di Reggello

PROGETTO ESECUTIVO

Planta centrale termica

Elaborato n°:

1E

Fig.:

progetto_essecutivo_200909.dwg

Data:

Settembre 2009

Scala:


1:50

Progettista:



Dot. Ing. Paolo Vangi

Committente:

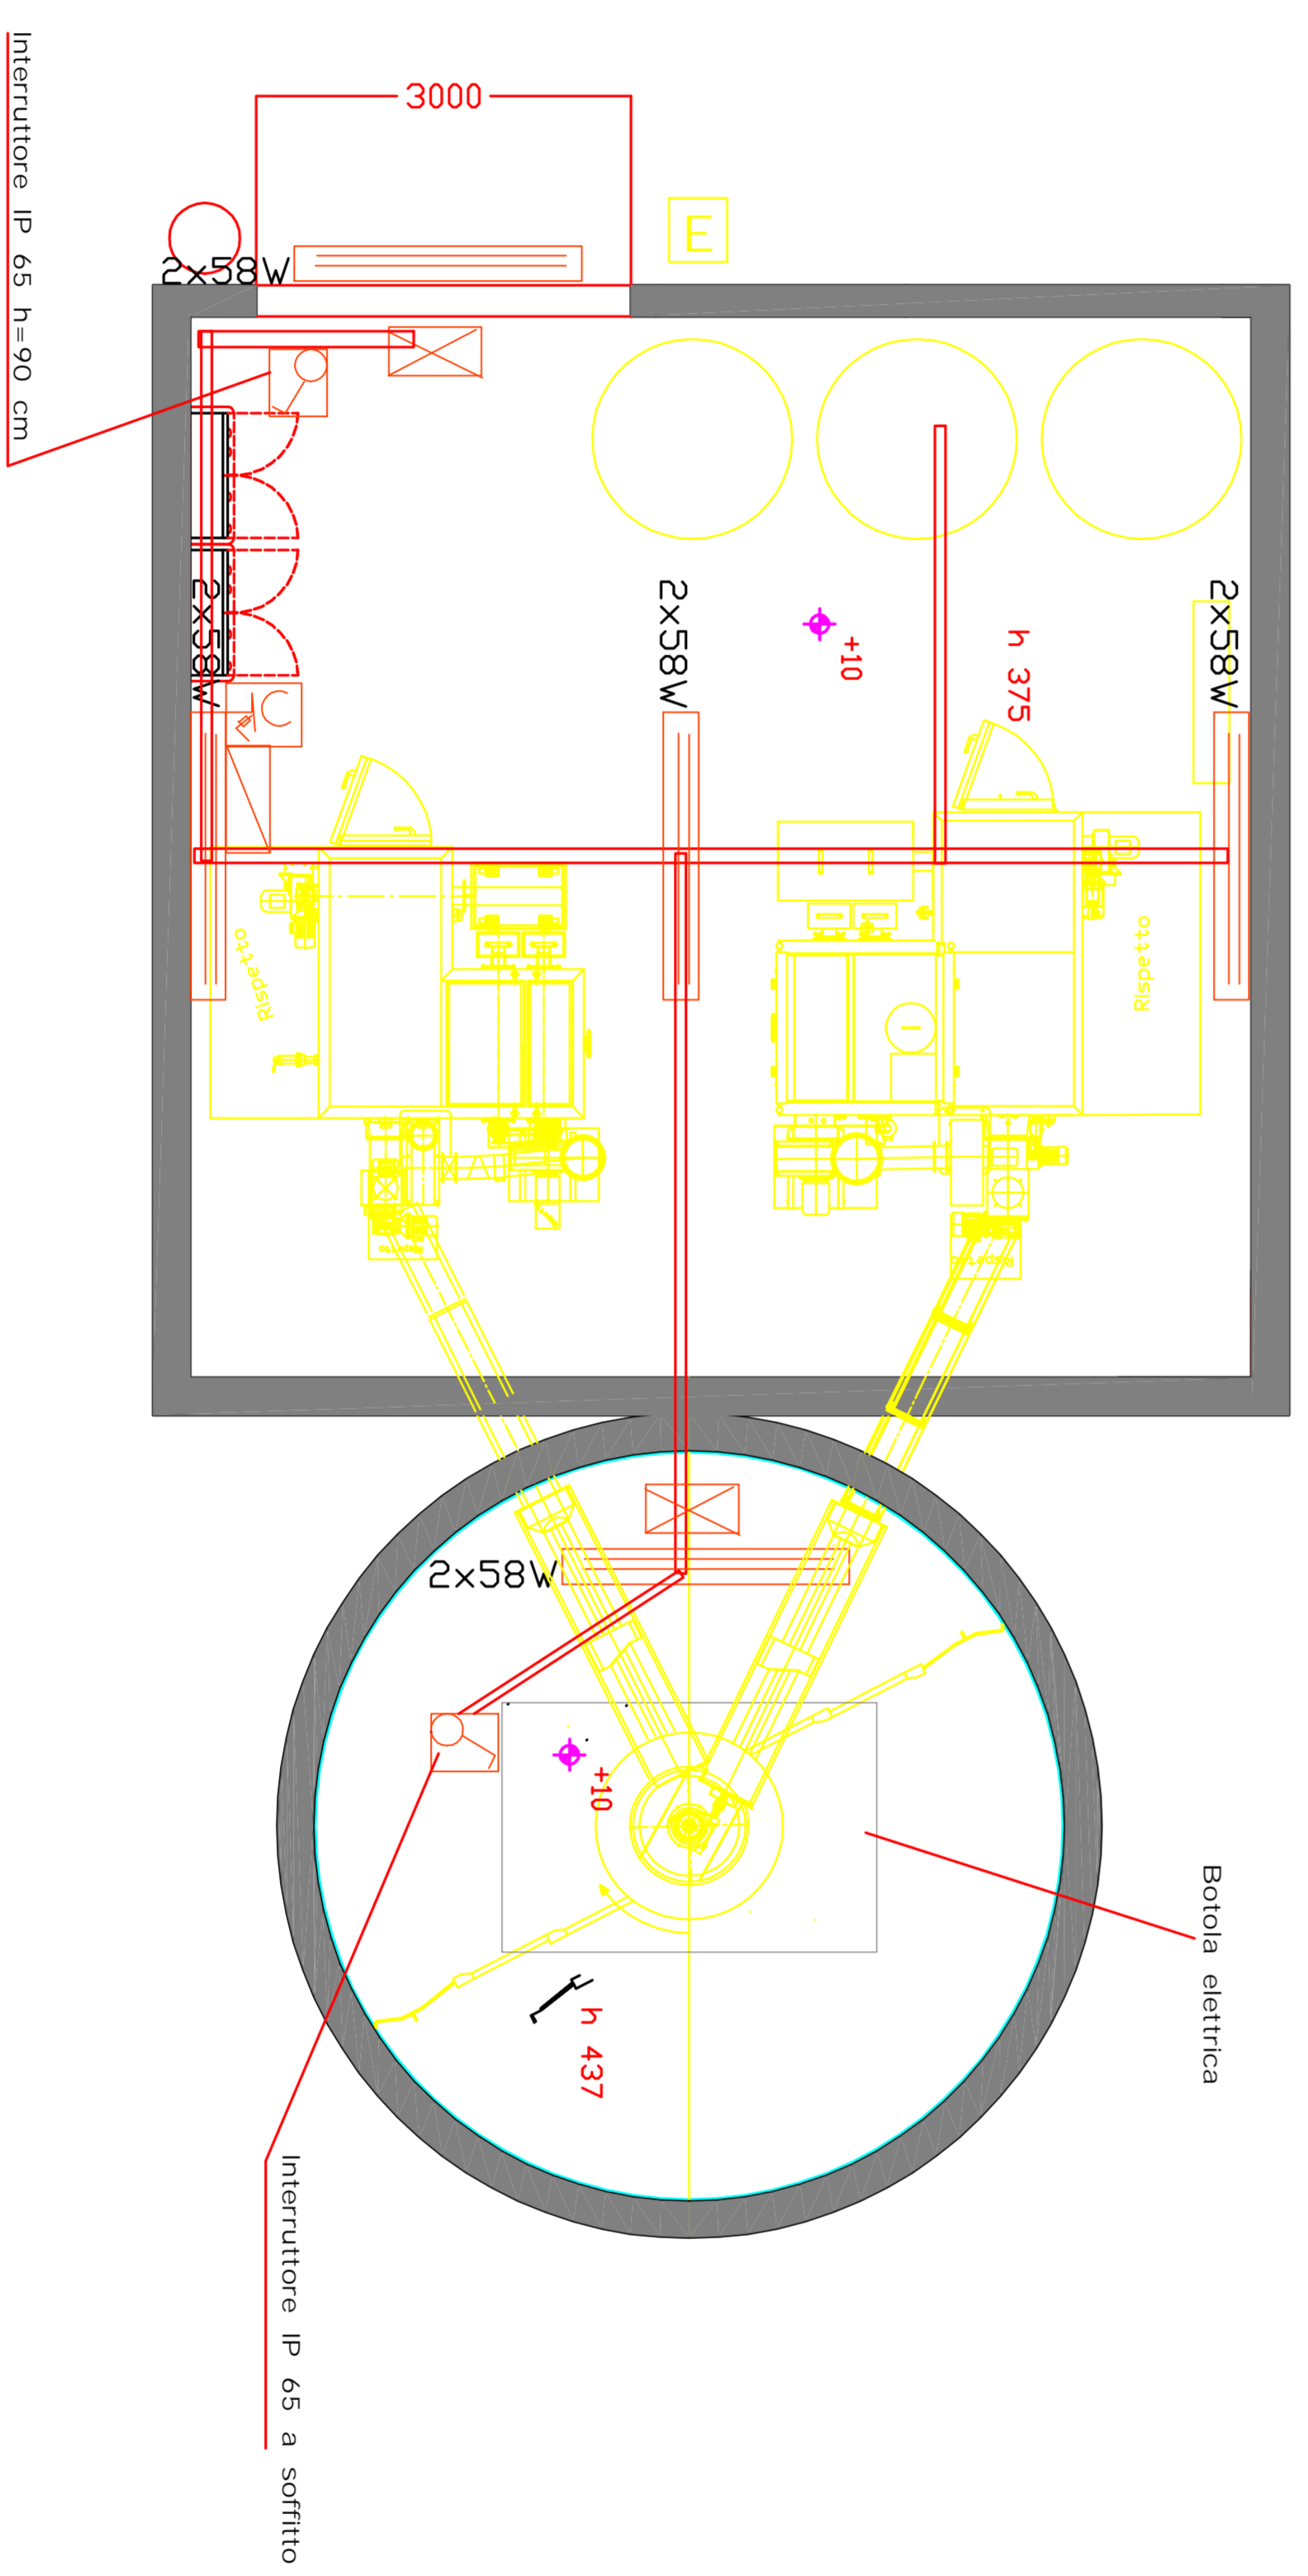

LEGENDA

	2x58W	Platibateria IP65 2x58W
		Interruttore IP 65
		Presa interbloccata 3x16A-1"
		Tubazione o canale metallica a 50 cm dal soffitto
		Luce di emergenza 24 W
		Quadro armo enei e comando luci ed emergenza pompe, contatore di calore, etc.
		Pulsante di spaccio