Dott. Ing. Paolo Vangi • Via Roma, 289 - 50012 - Bagno a Ripoli (FI) - Tel/Fax 055-6500166 - e-mail info@studiovangi.com

Comunità Montana
montagnafiorentina
- falterona - val di sieve - vallombrosa

Impianto di teleriscaldamento alimentato a biomasse (legno vergine) a servizio dell'abitato della frazione di Vallombrosa nel Comune di Reggello

PROGETTO ESECUTIVO

Sezione - strutturale

Elaborato n°:
2S

File:
progetto_esecutivo_200909.dwg

Data:
Settembre 2009

Scala:
1:50

Progettista:
Via Roma, 289 - 50012 - Bagno a Ripoli (FI)
tel/fax 055 6500166
e-mail info@studiovangi.com
sito Internet www.studiovangi.com
Dott. Ing. Paolo Vangi

Committente:

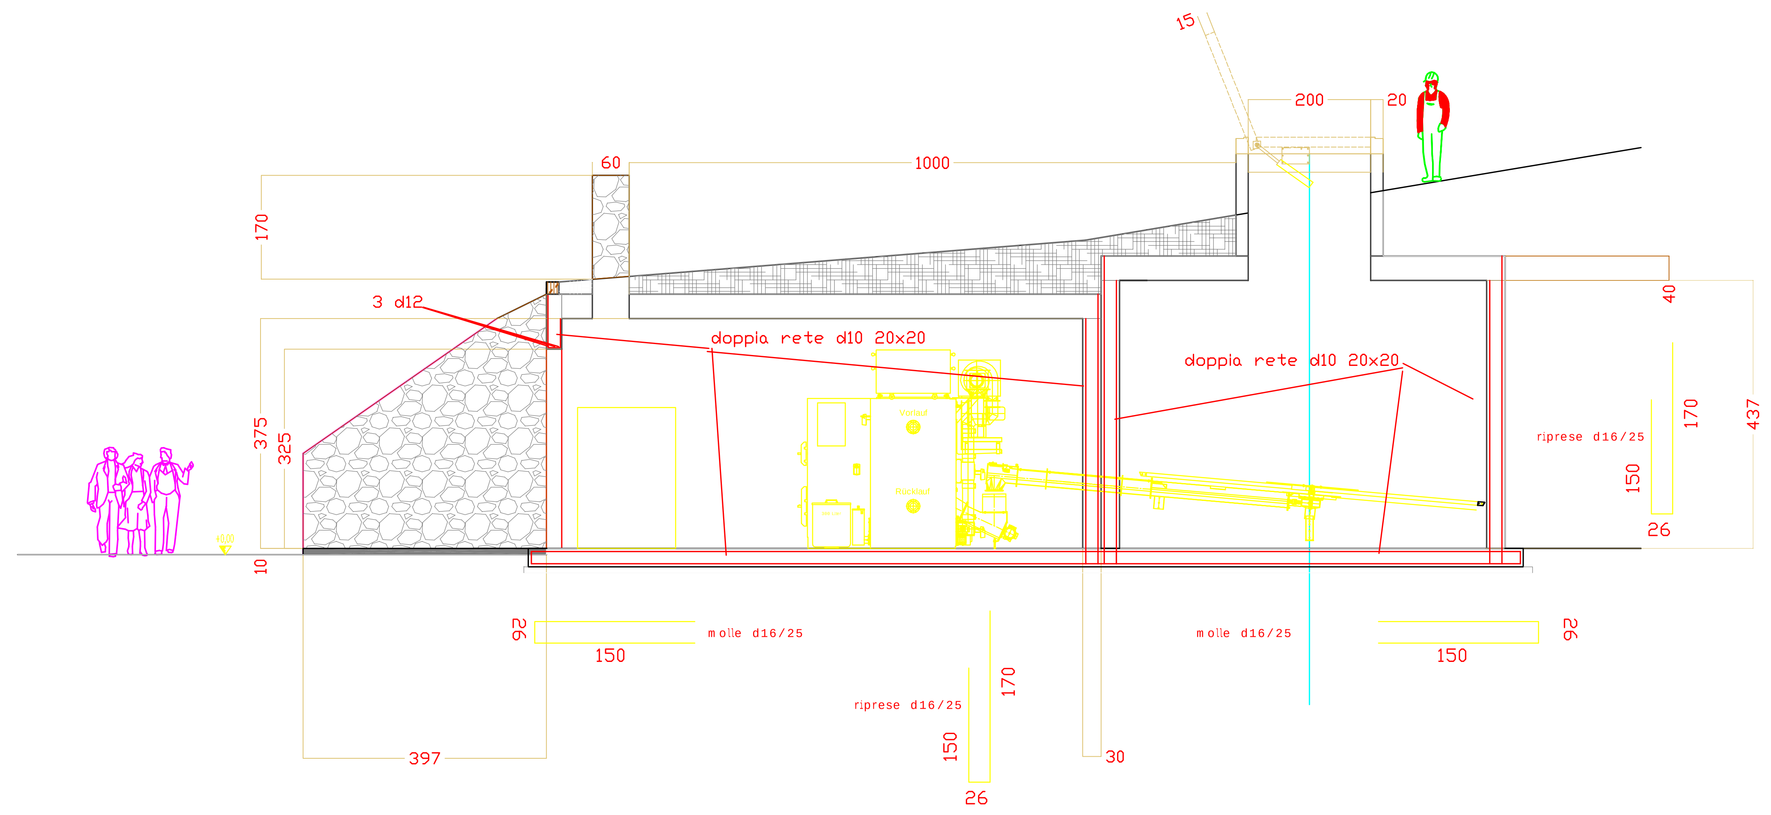

M A T E R I A L I
calcestruzzo
per magroni Rck 150
per fondazioni Rck 300
per elevazione Rck 300
acciaio Fe b 44 k c.s.

N.B. Le pareti a contatto con drenaggio devono essere impermeabilizzate con carta catramata sp. 4 mm protetta da pallinato

N.B. Nelle pareti prevedere collegamenti tra le due armature con 6 ganci d6/mq