



Comune di Montagna Fiorentina  
- Frazione - Via di Sere - Valdobbia

Impianto di riscaldamento alimentato a biomasse  
(legno vergine) a servizio dell'abitato della frazione di  
Valdobbia nel Comune di Reggello

**PROGETTO ESECUTIVO**

Abaco Infrisi

Elaborato n°:  
**94**

File:  
progetto\_executivo\_200909.dwg

Data:  
Settembre 2009

Scala:  
**1:50**




Progettista:



Dott. Ing. Paolo Vangi

Committente:

*Porta ingresso centrale termica  
Infriso metallico in ferro sp. 5 mm verniciato con antiruggine, rivestito  
con doghe di legno abete trattato con coppole.  
L'anta sx e' fissa ed e' costituita da tavole di legno abete sp. 2cm montate a pannello  
Dato di congegno di antichiusura e serratura.*

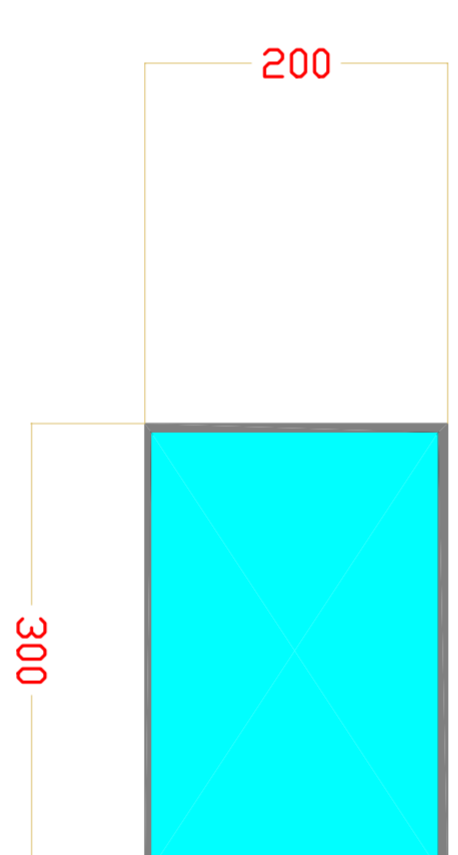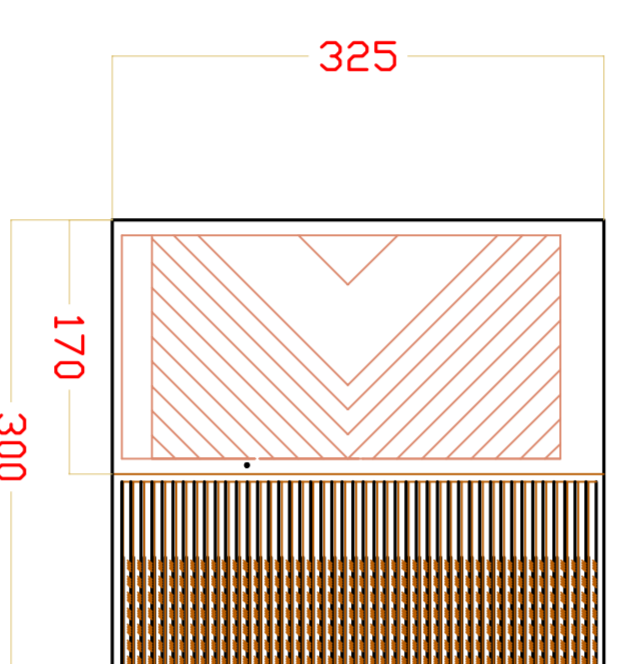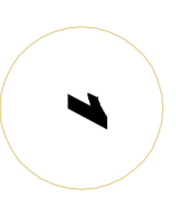

*Botola telaio in ferro verniciato grigio e interno in vetro 20-21 antistondamento  
Dato di congegno di apertura e chiusura elettrica.*

