



Impianto di teleriscaldamento alimentato a biomasse (legno vergine) a servizio dell'abitato della frazione di Vallombrosa nel Comune di Reggale

PROGETTO ESECUTIVO

Computo superficie utile lorda e volume

Elaborato n°: **104**

File: progetto_emanato_200908.dwg

Data: Settembre 2009

Scala: **1:50**


Progettista:



Dot. Ing. Paolo Vangi

Committente:

PRIMO LIVELLO

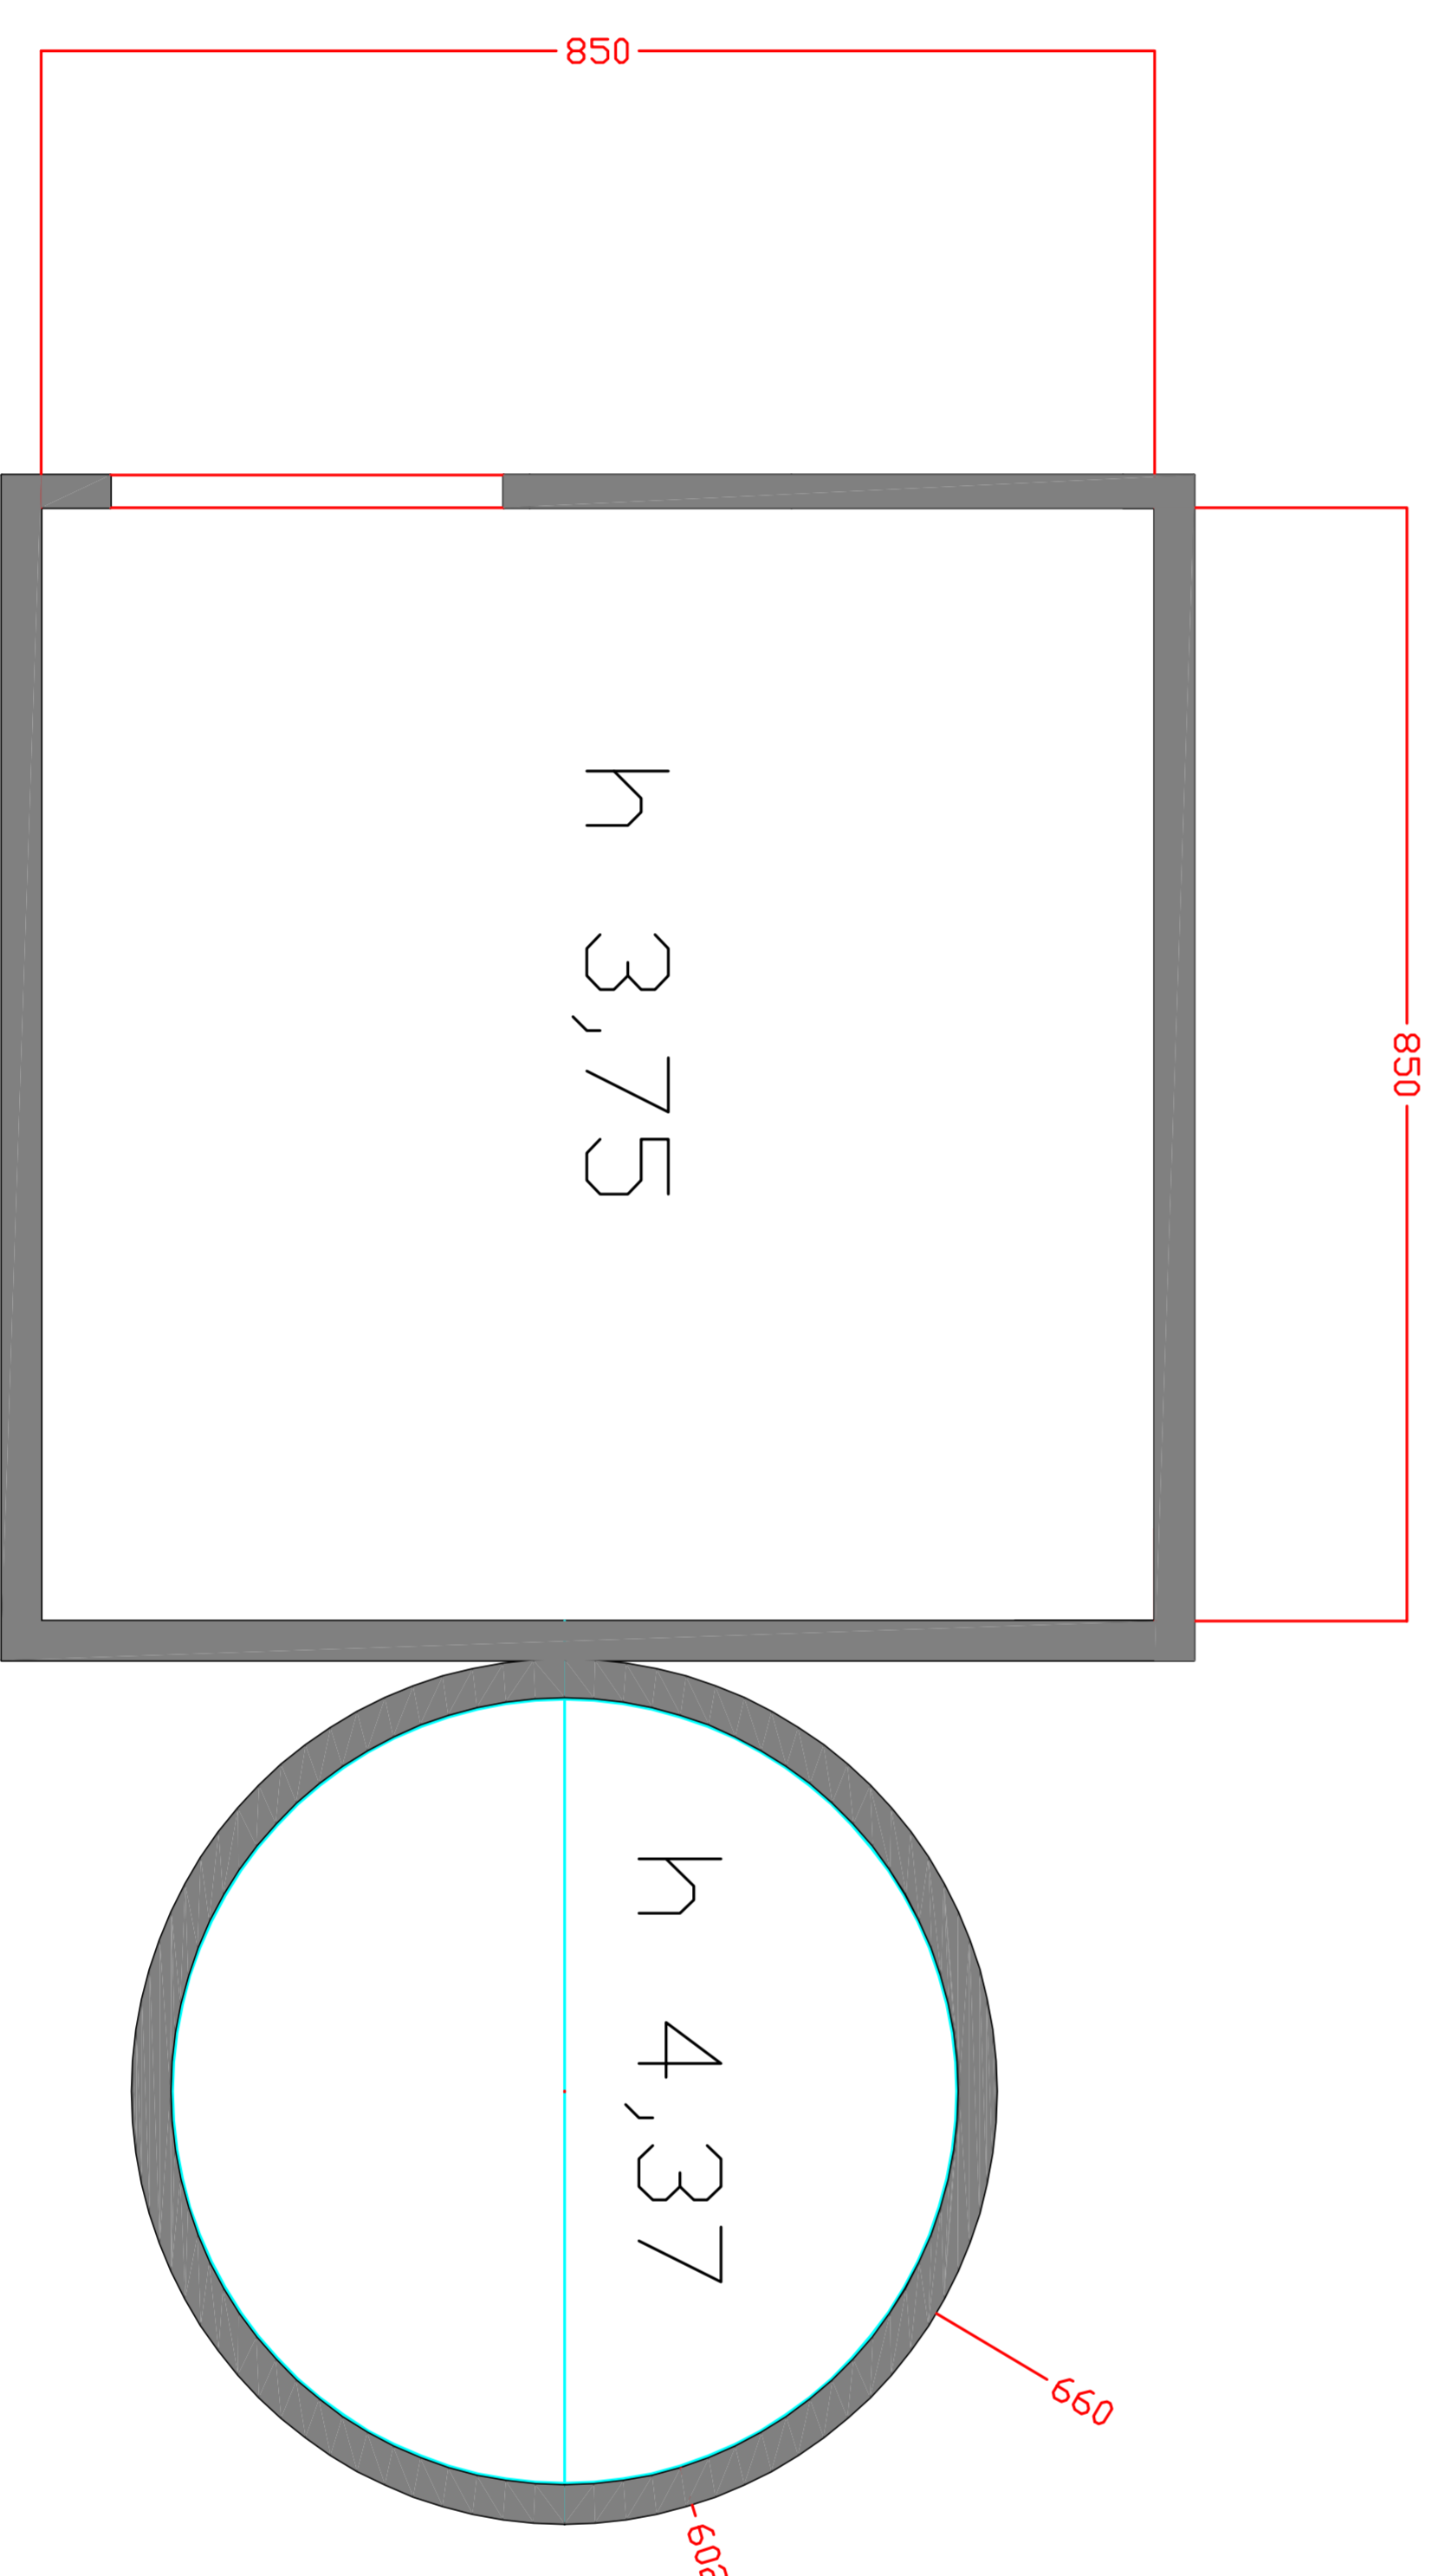

$$S.U.L. = 8,50 * 8,50 + 3,14 * (6,02^2) / 4 = 100,70 \text{ mq}$$

$$\text{Volume} = 8,5 * 8,5 * 3,75 + 3,14 * (6,02^2) / 4 * 4,37 = 395,26 \text{ mc}$$