



Impianto di teleriscaldamento alimentato a biomasse
(legno vergine) a servizio dell'abitato della frazione di
Valdorosa nel Comune di Reggello

PROGETTO ESECUTIVO


Pianta copertura - strutturale

Elaborato n°: **1S** File: progetto_montagna_200909.dwg

Data: Settembre 2009 Scala: **1:50**

Progettista:

Commenti: **Dot. Ing. Paolo Vangi**

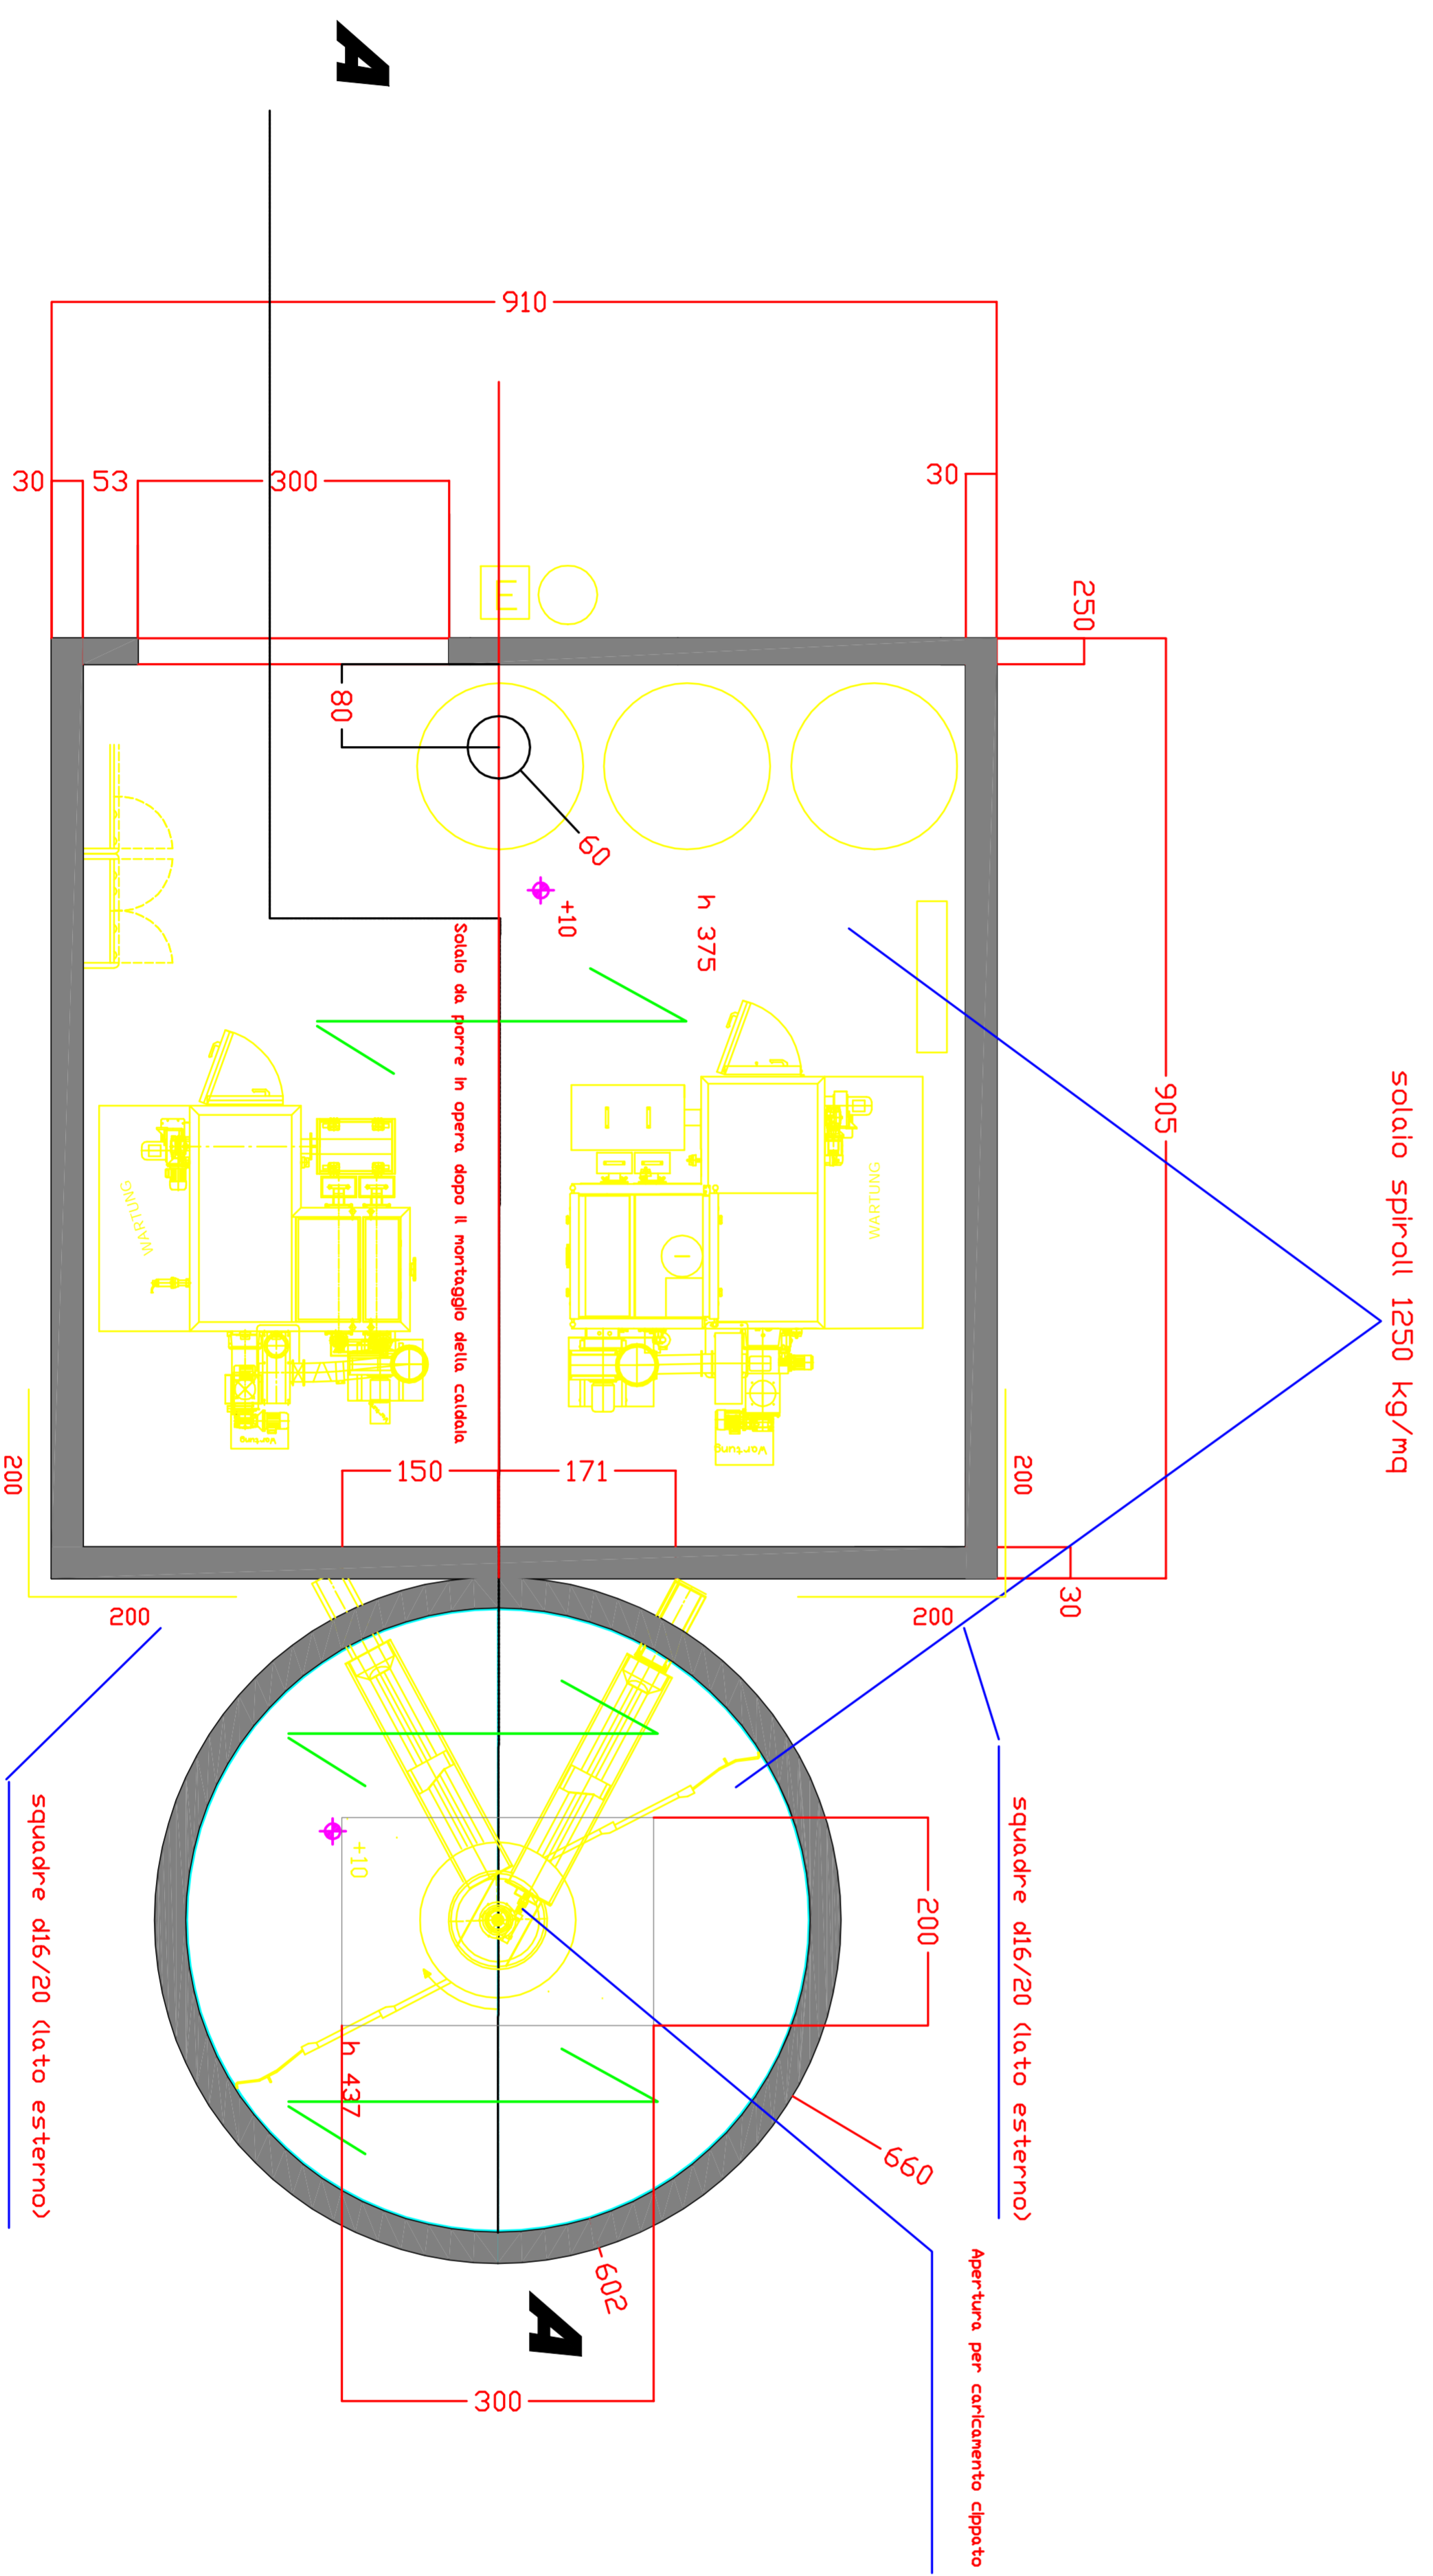

M A T E R I A L I

calcestruzzo Rck 150
per magroni Rck 300
per fondazioni Rck 300
per elevazione Rck 300
acciaio Fe b 44 K C.S.