

Impianto di ibridiscaldamento alimentato a biomassa
(legno vergine) a servizio dell'abitato della frazione di
Valdombrosa nel Comune di Reggello

PROGETTO ESECUTIVO

Planimetria cantiere


1sc

Elaborato n°:
Data:
Settembre 2019


Proprietà:
Comitente:

Progetto: settembre 2019
Scala:
1:50

Studio Viroli
Via Roma, 201 - 60122 - Ancona e Porto PI.
Tel/Fax 051-287668 - e-mail info@studioviroli.com
Dott. Ing. Paolo Viroli

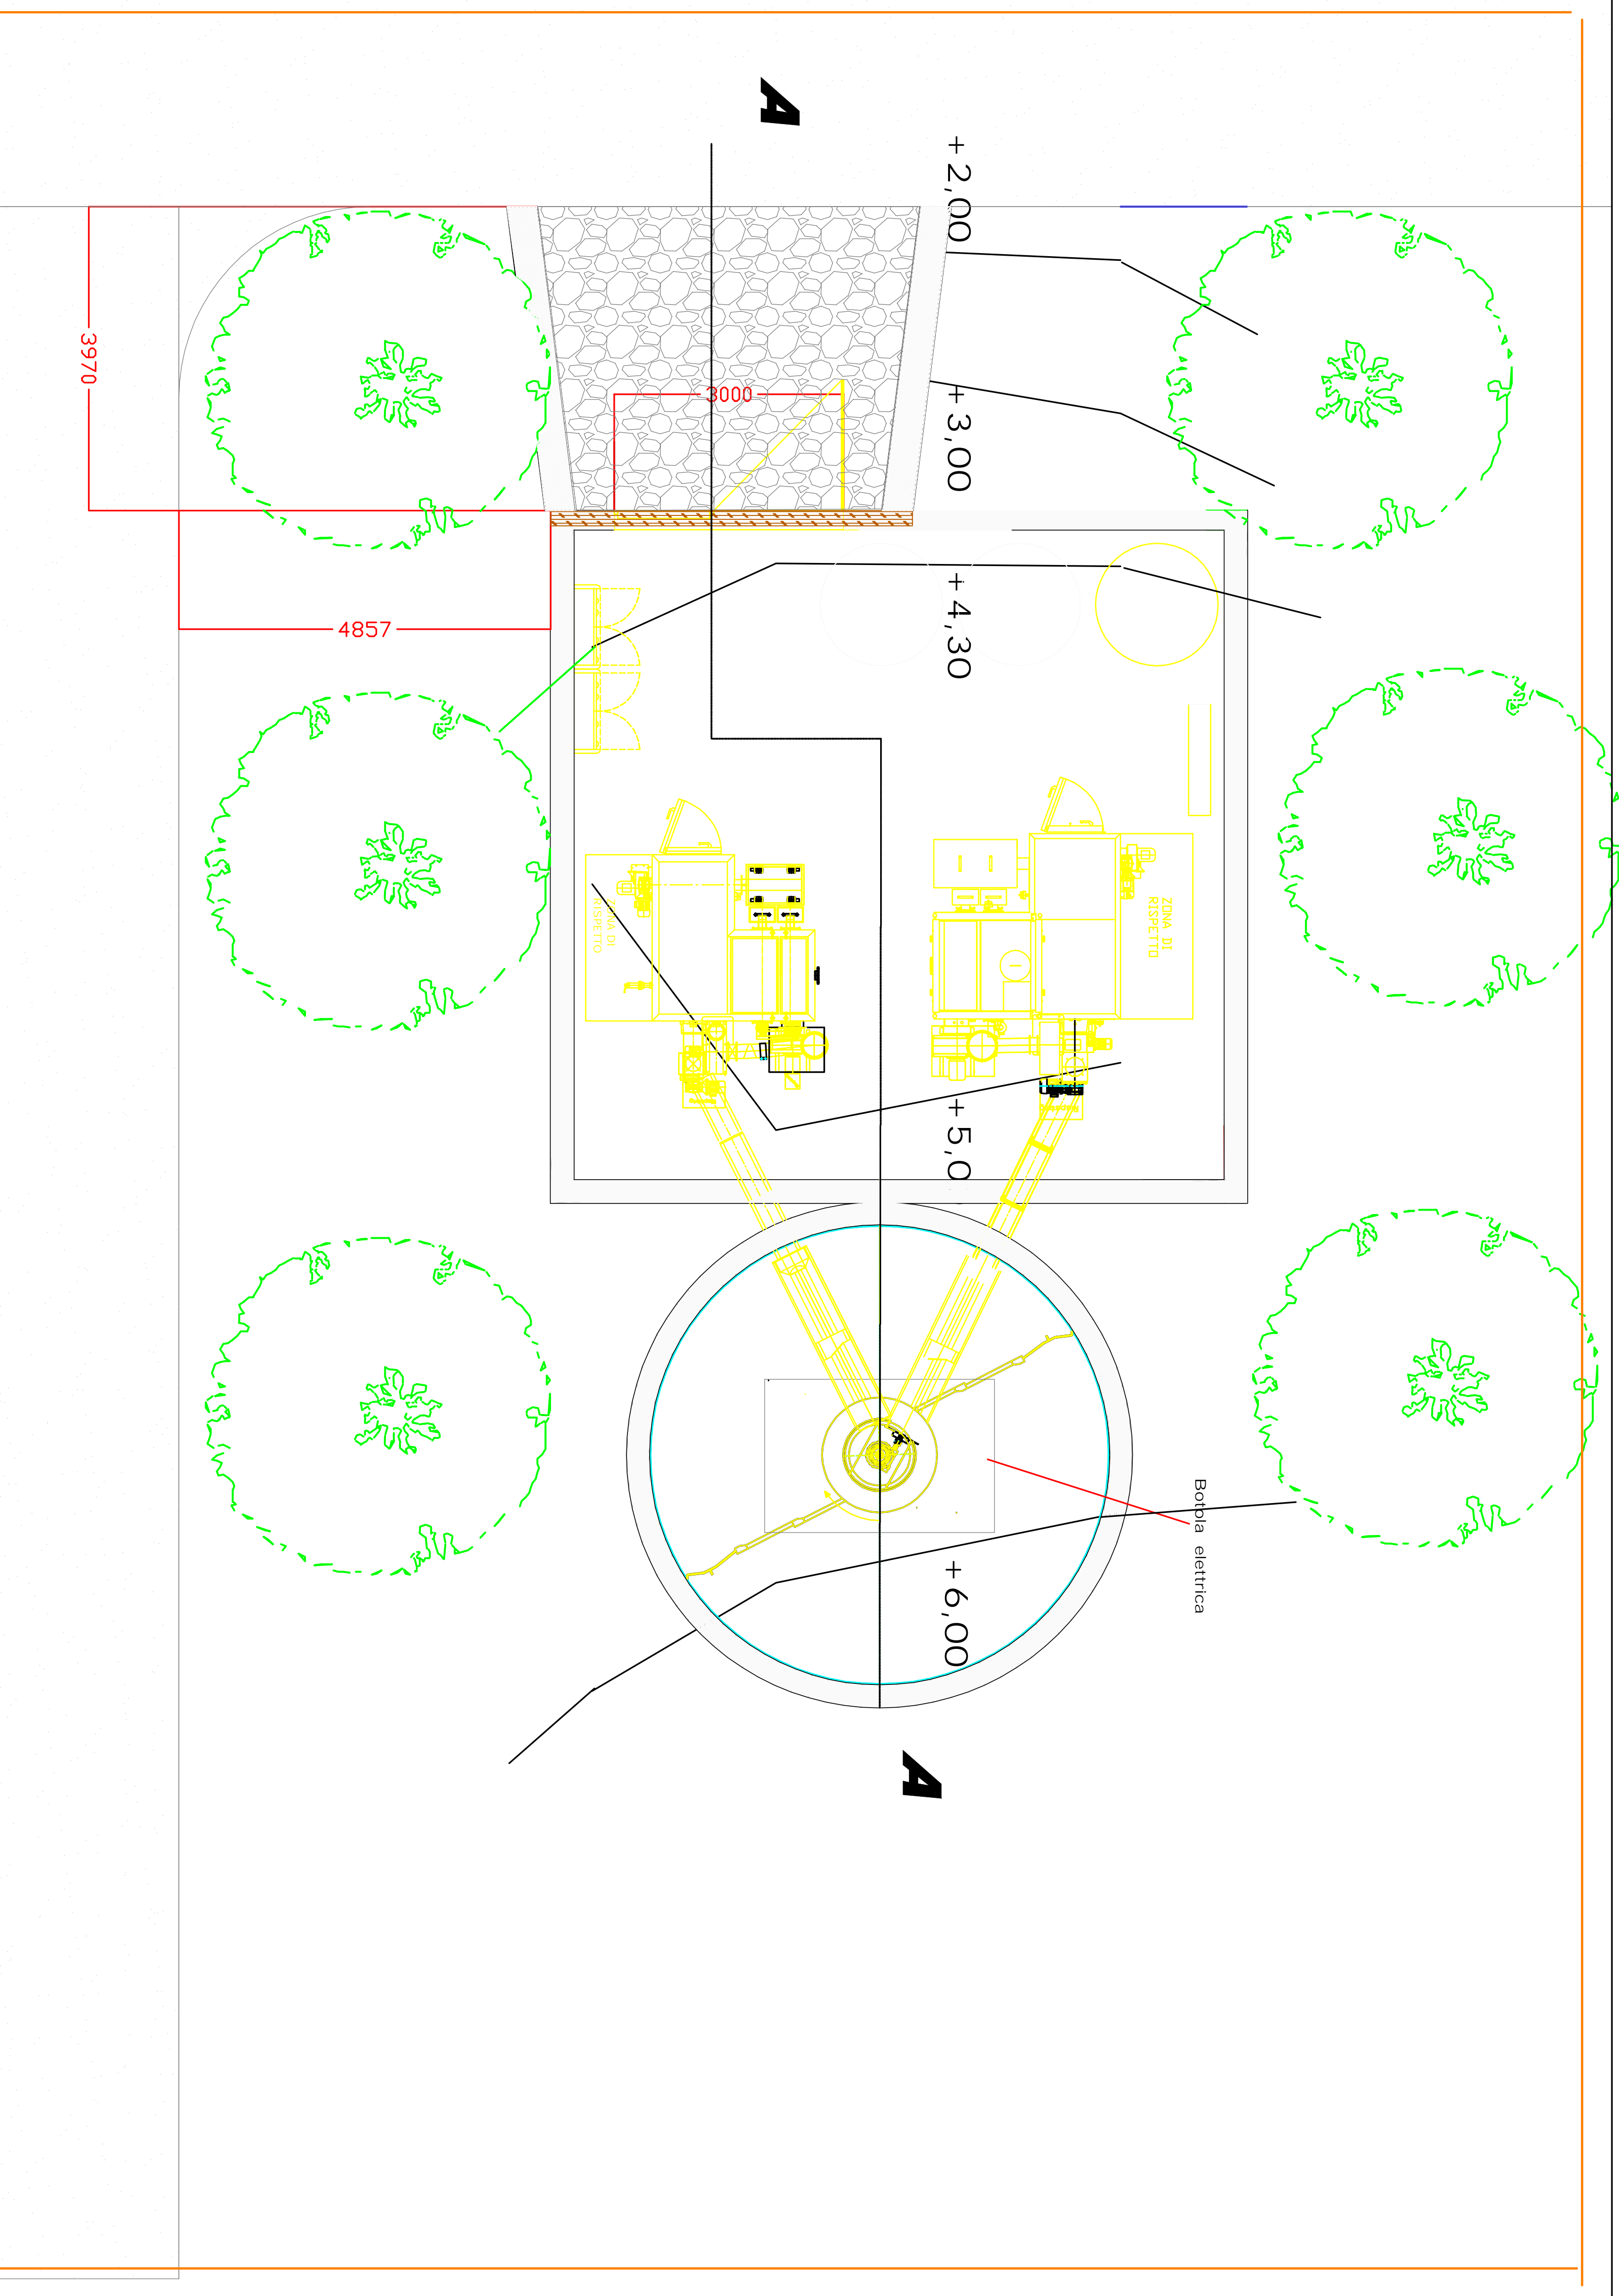

WC
Ufficio
Spogliatoio

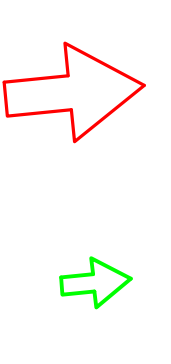

LEGENDA

- INGRESSO CARRABILE
- INGRESSO PEDONALE
- WC DA CANTIERE
- Spogliatoio
- RETE IN PLASICA CON SUPPORTI PER RECINZIONE CANTIERE
- LUCE DI SEGNALEZIONE INTERMITTENTE
- Ufficio