



Impianto di tele riscaldamento alimentato a biomassa
(legno vergine) a servizio dell'abitato della frazione di
Vallombrosa nel Comune di Raggello

PROGETTO ESECUTIVO

Muri di sostegno

Elaborato n°: **35**

File:

Proprietà, Anonimo, 20090044ng

Data: Settembre 2009


Scala: **1:50**

Progettista:



Dot. Ing. Paolo Vangi

Committente:

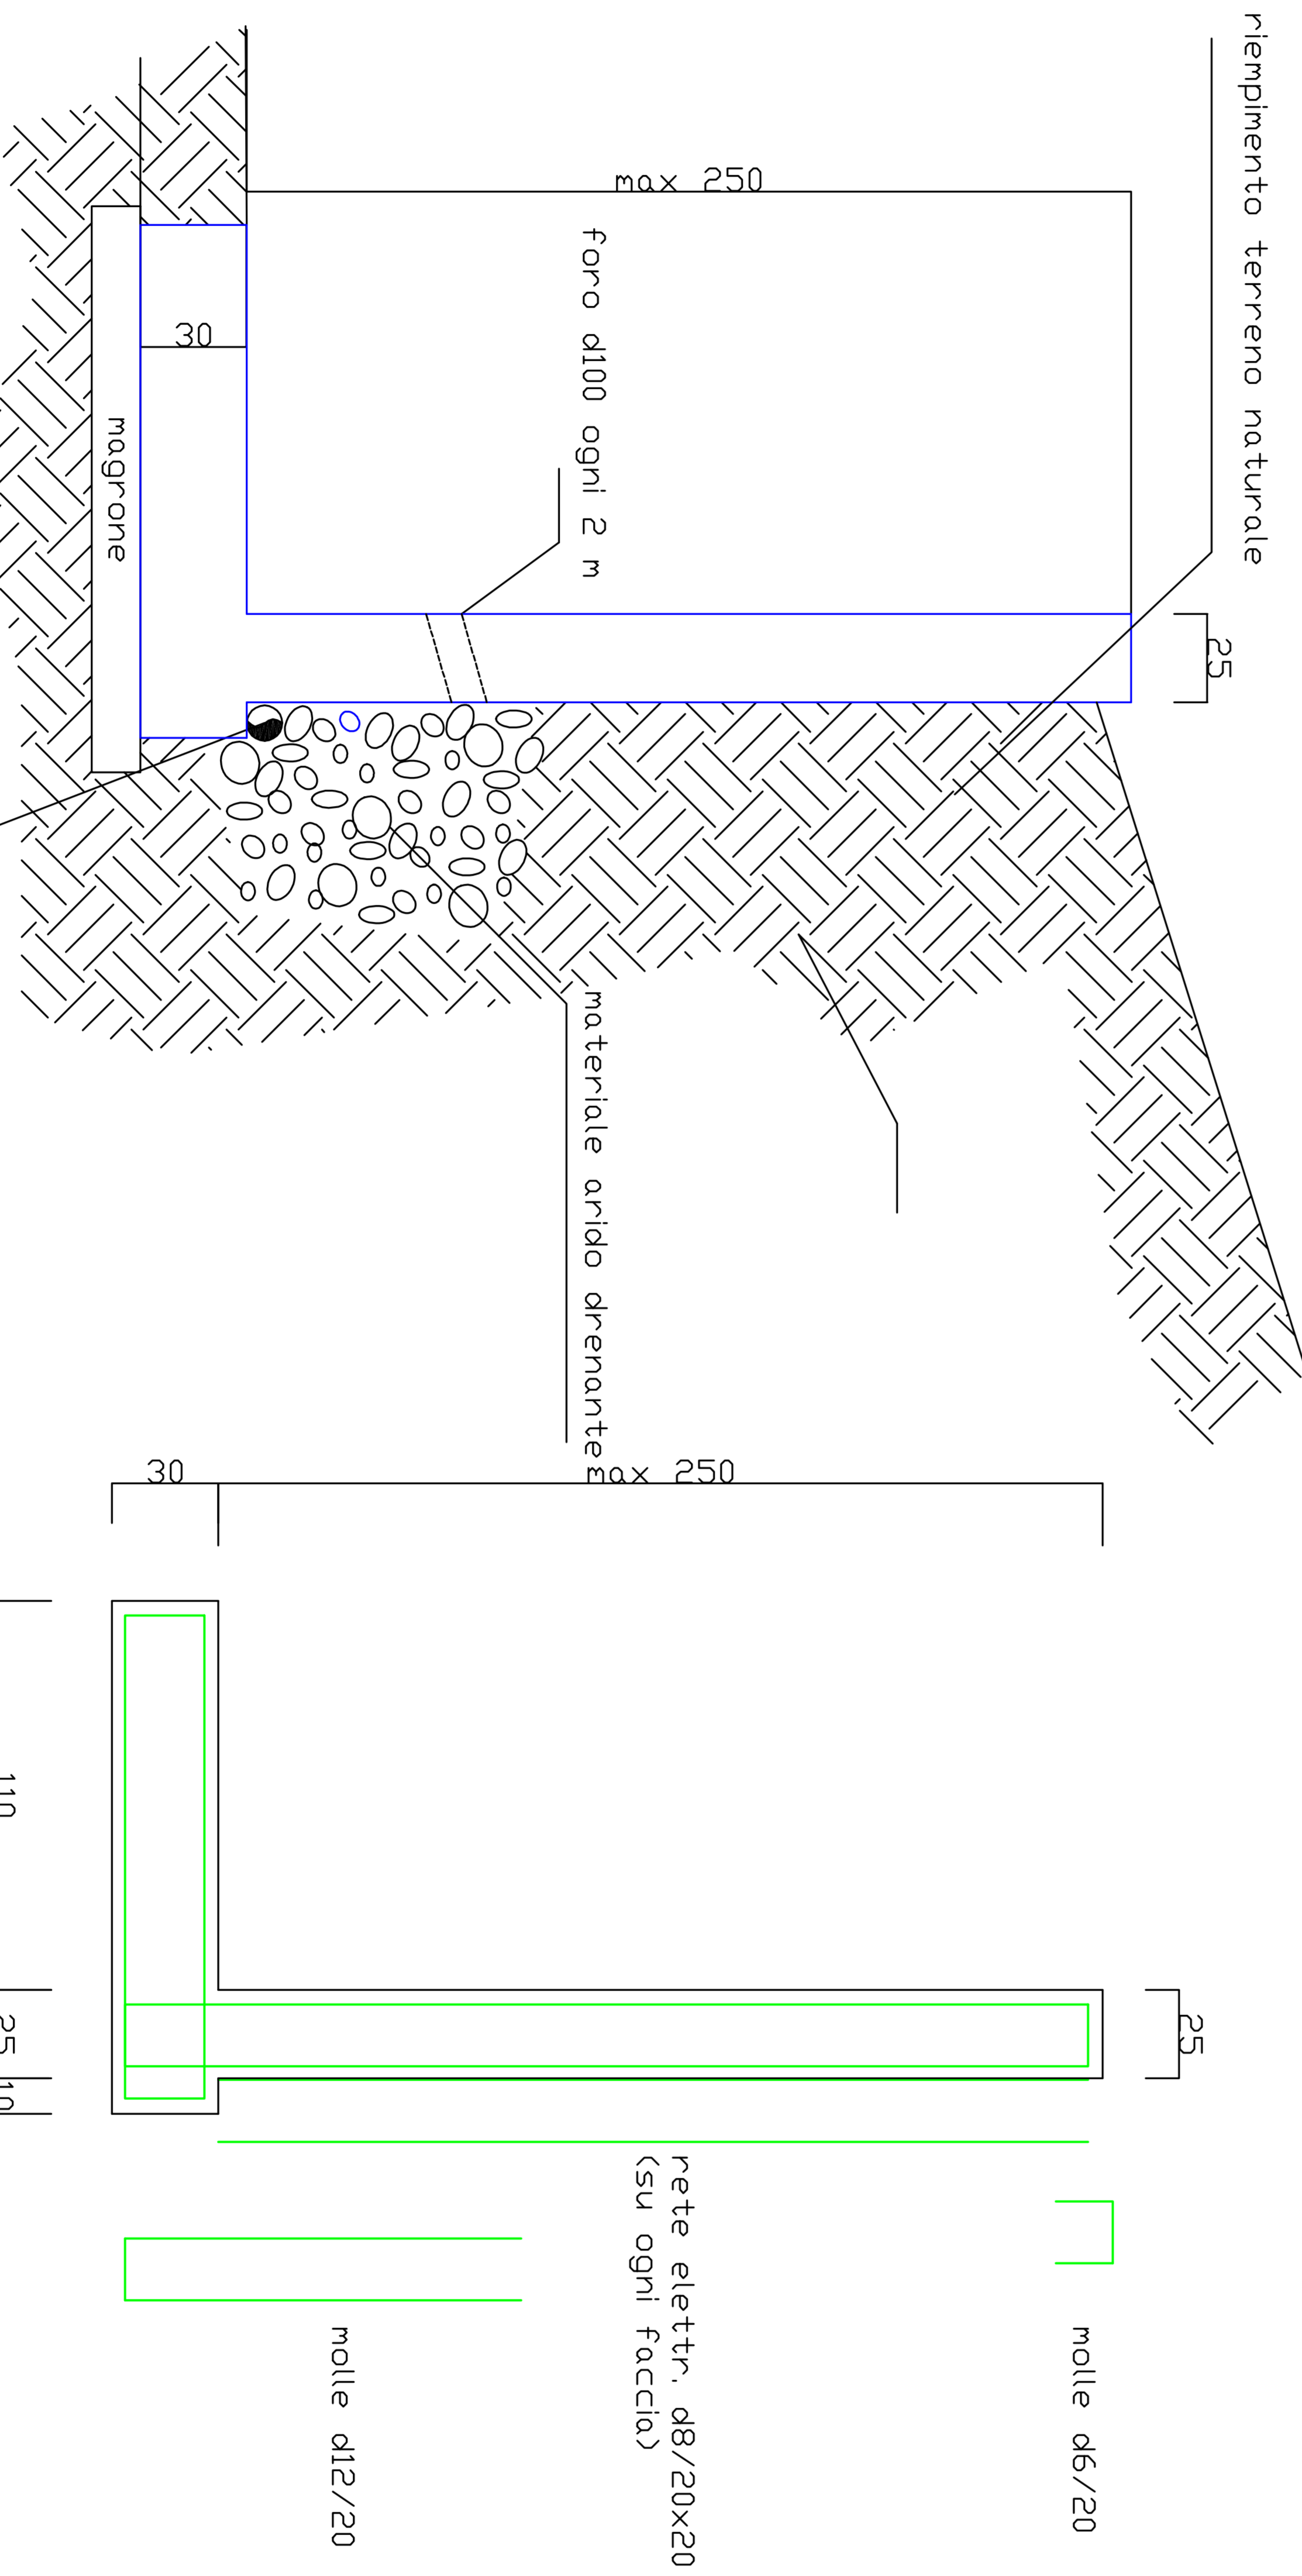

MATERIALE	
calcestruzzo	Rck 150
per magroni	Rck 250
per fondazioni	Rck 250
per elevazione	Rck 250
acciaio	Fe B 44 k C.S.

N.B. Nelle pareti e nelle solette prevedere collegamenti tra le due armature con 6 ganci d6/mq