

Impianto di teleriscaldamento alimentato a biomasse  
(legno vergine) a servizio dell'abitato della frazione di  
Vallembrosa nel Comune di Reggello

**PROGETTO ESECUTIVO**


Planimetria con distr. cavi per sottost. e rilievo perdite

Elaborato n°: **4E** File: **progetto\_eseecutivo\_200909.dwg**

Data: **Settembre 2009** Scala: **1:500**

Progettista:  Dott. Ing. Paolo Vangi

Committente:

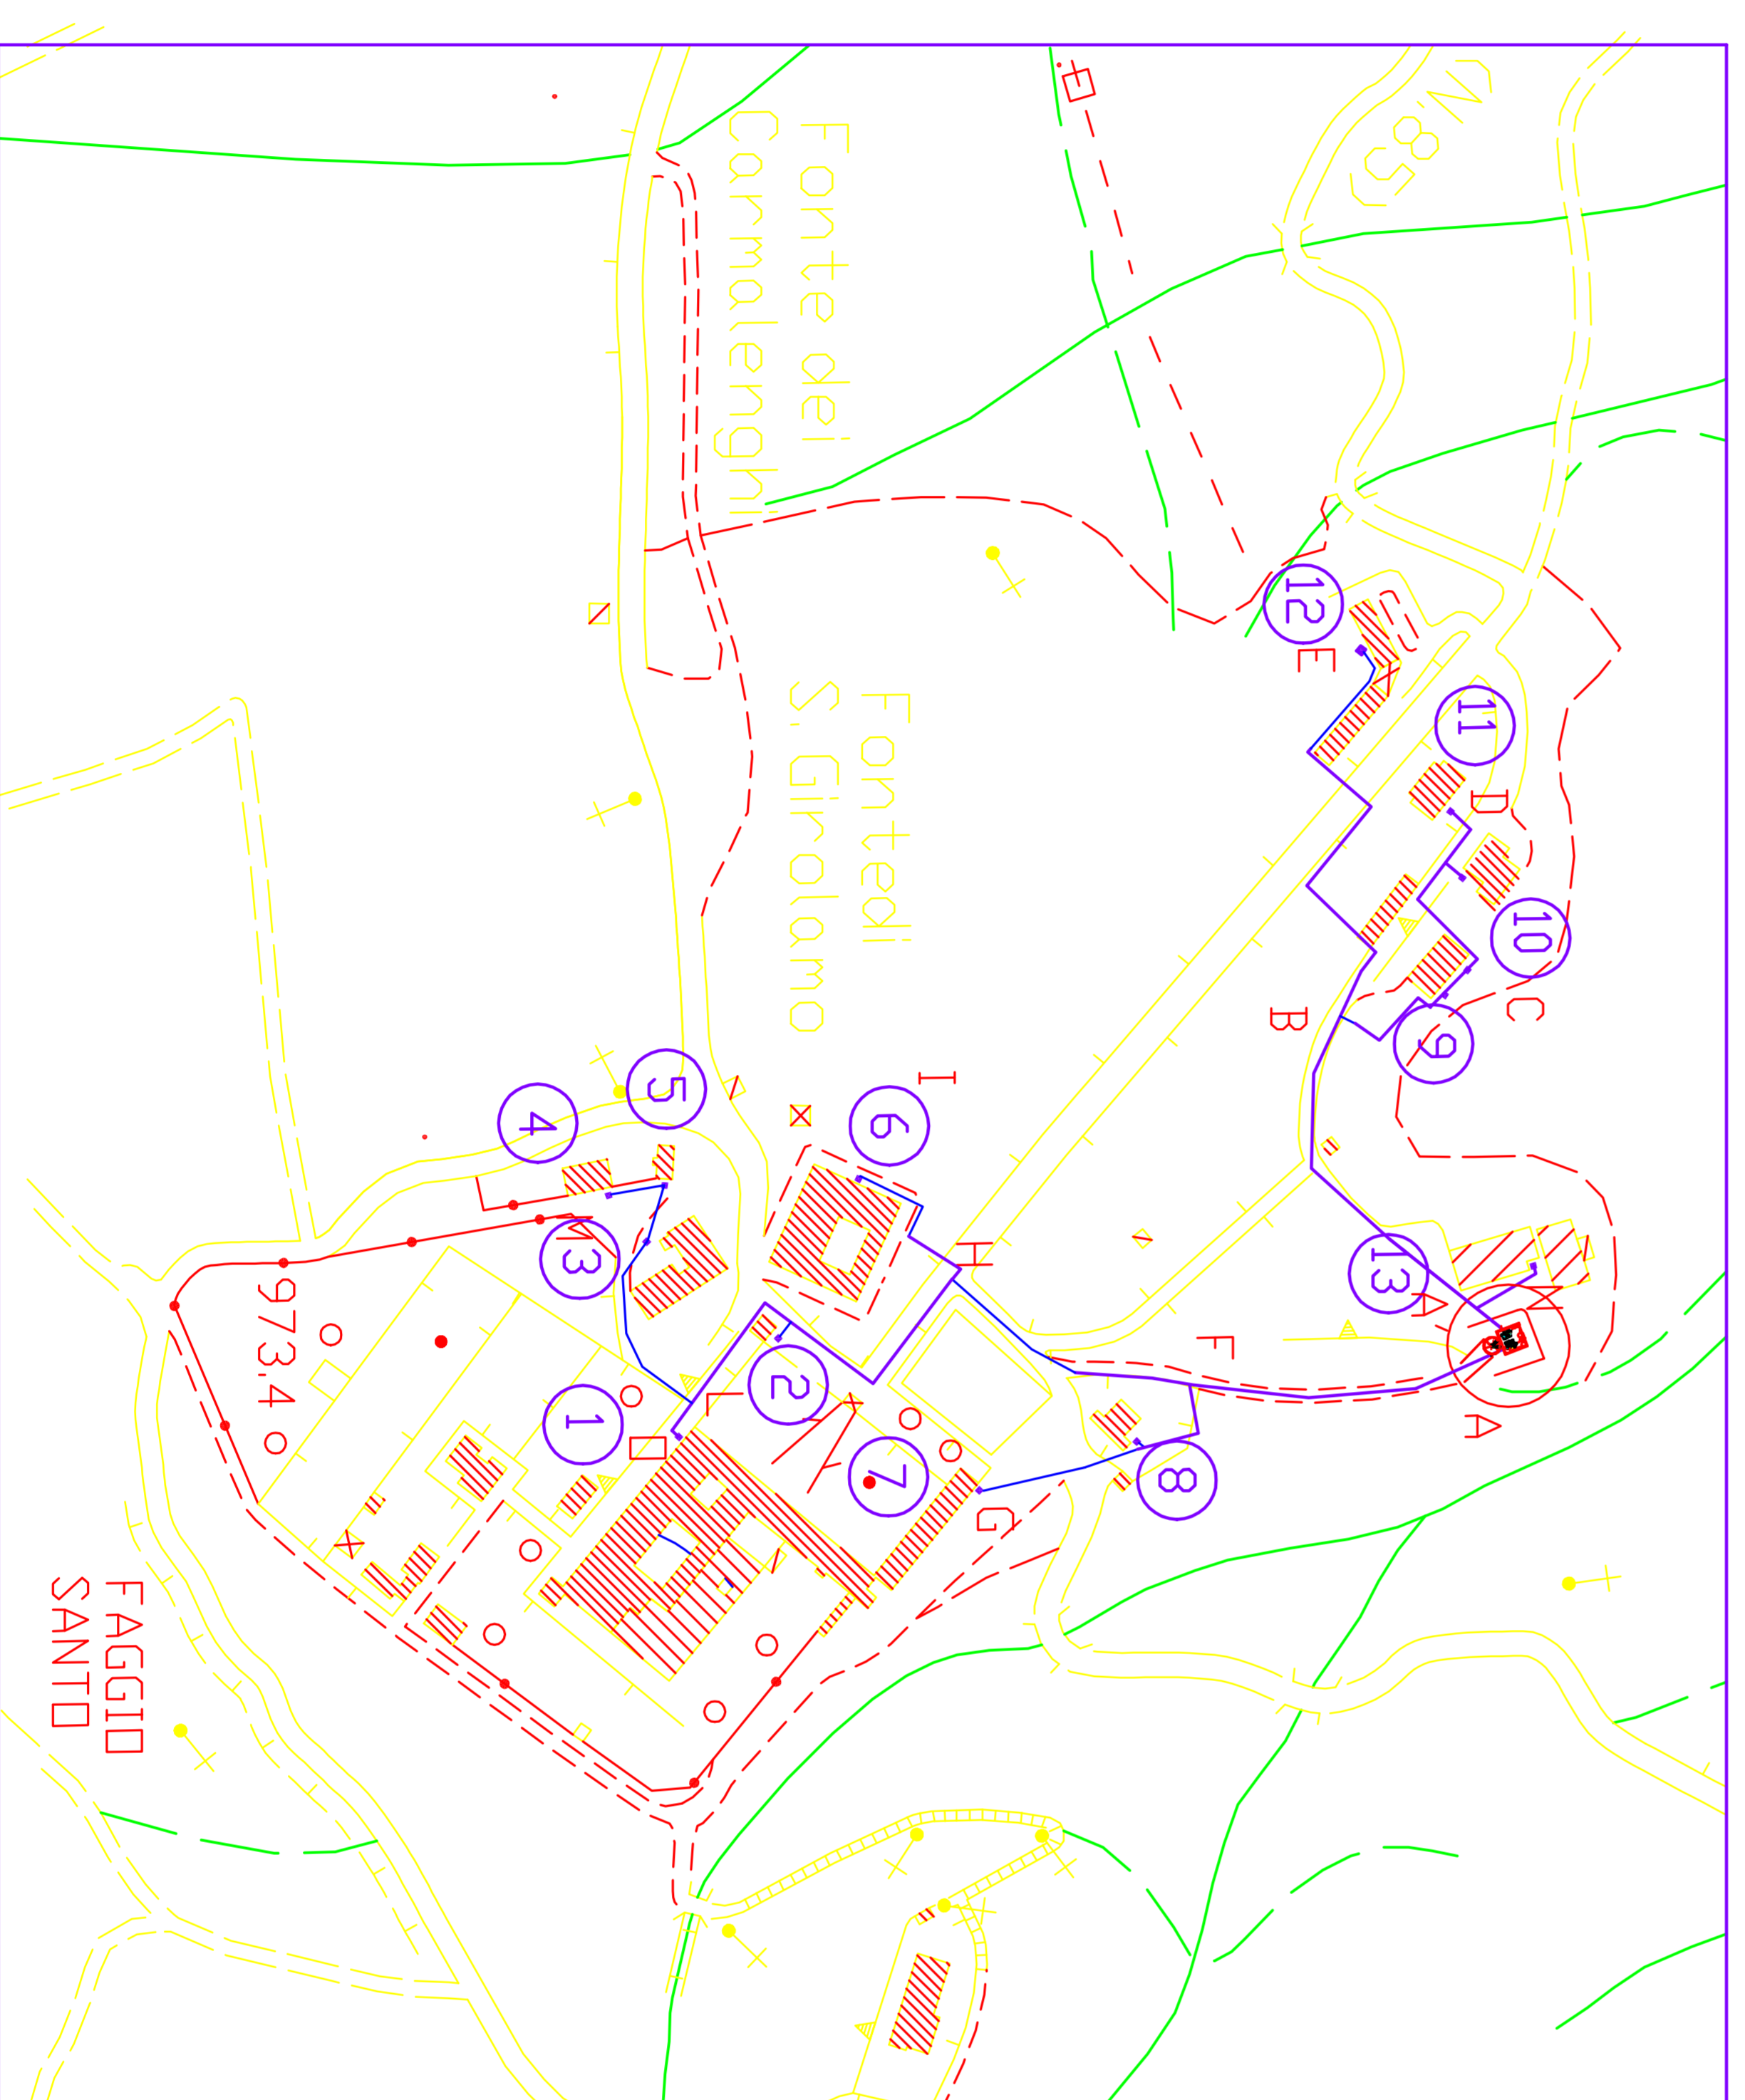

**Legenda**

- I cavi sono inseriti nel riserimento dei tubi preisolati. I cavi devono essere posti in opera secondo le indicazioni del costruttore dei tubi preisolati e devono essere portati in centrale termica alla centrale di rilevamento perdite
- I cavi posti in un tubo della trifora. I cavi devono essere posti in opera secondo le indicazioni del costruttore delle sofisticazioni fornite (I due cavi bipolari del ramo salita e del ramo discesa devono essere portati nella centrale termica al pc fornito dall'ente appaltante)
- pozzello di diramazione all'utenza in cui inserire la scatola di derivazione sfogna
- Nello stesso pozzello in dis sono inserite le valvole di arresto acqua